


ENERGIESPARKAMIN

Energiesparkamin mit DURONIC Energy Management




1. Feuchtigkeitsabdichtfolie (außen)
= "regensicher" und winddicht
2. Luftabdichtfolie (innen) = „luftdicht“
3. Thermo-Trennstein:
thermische Trennung von innen nach außen
4. Thermo-Luftzug: Verbrennungsluftversorgung
5. Thermo-Fußplatte: thermische Trennung
von kaltem Unterboden nach innen

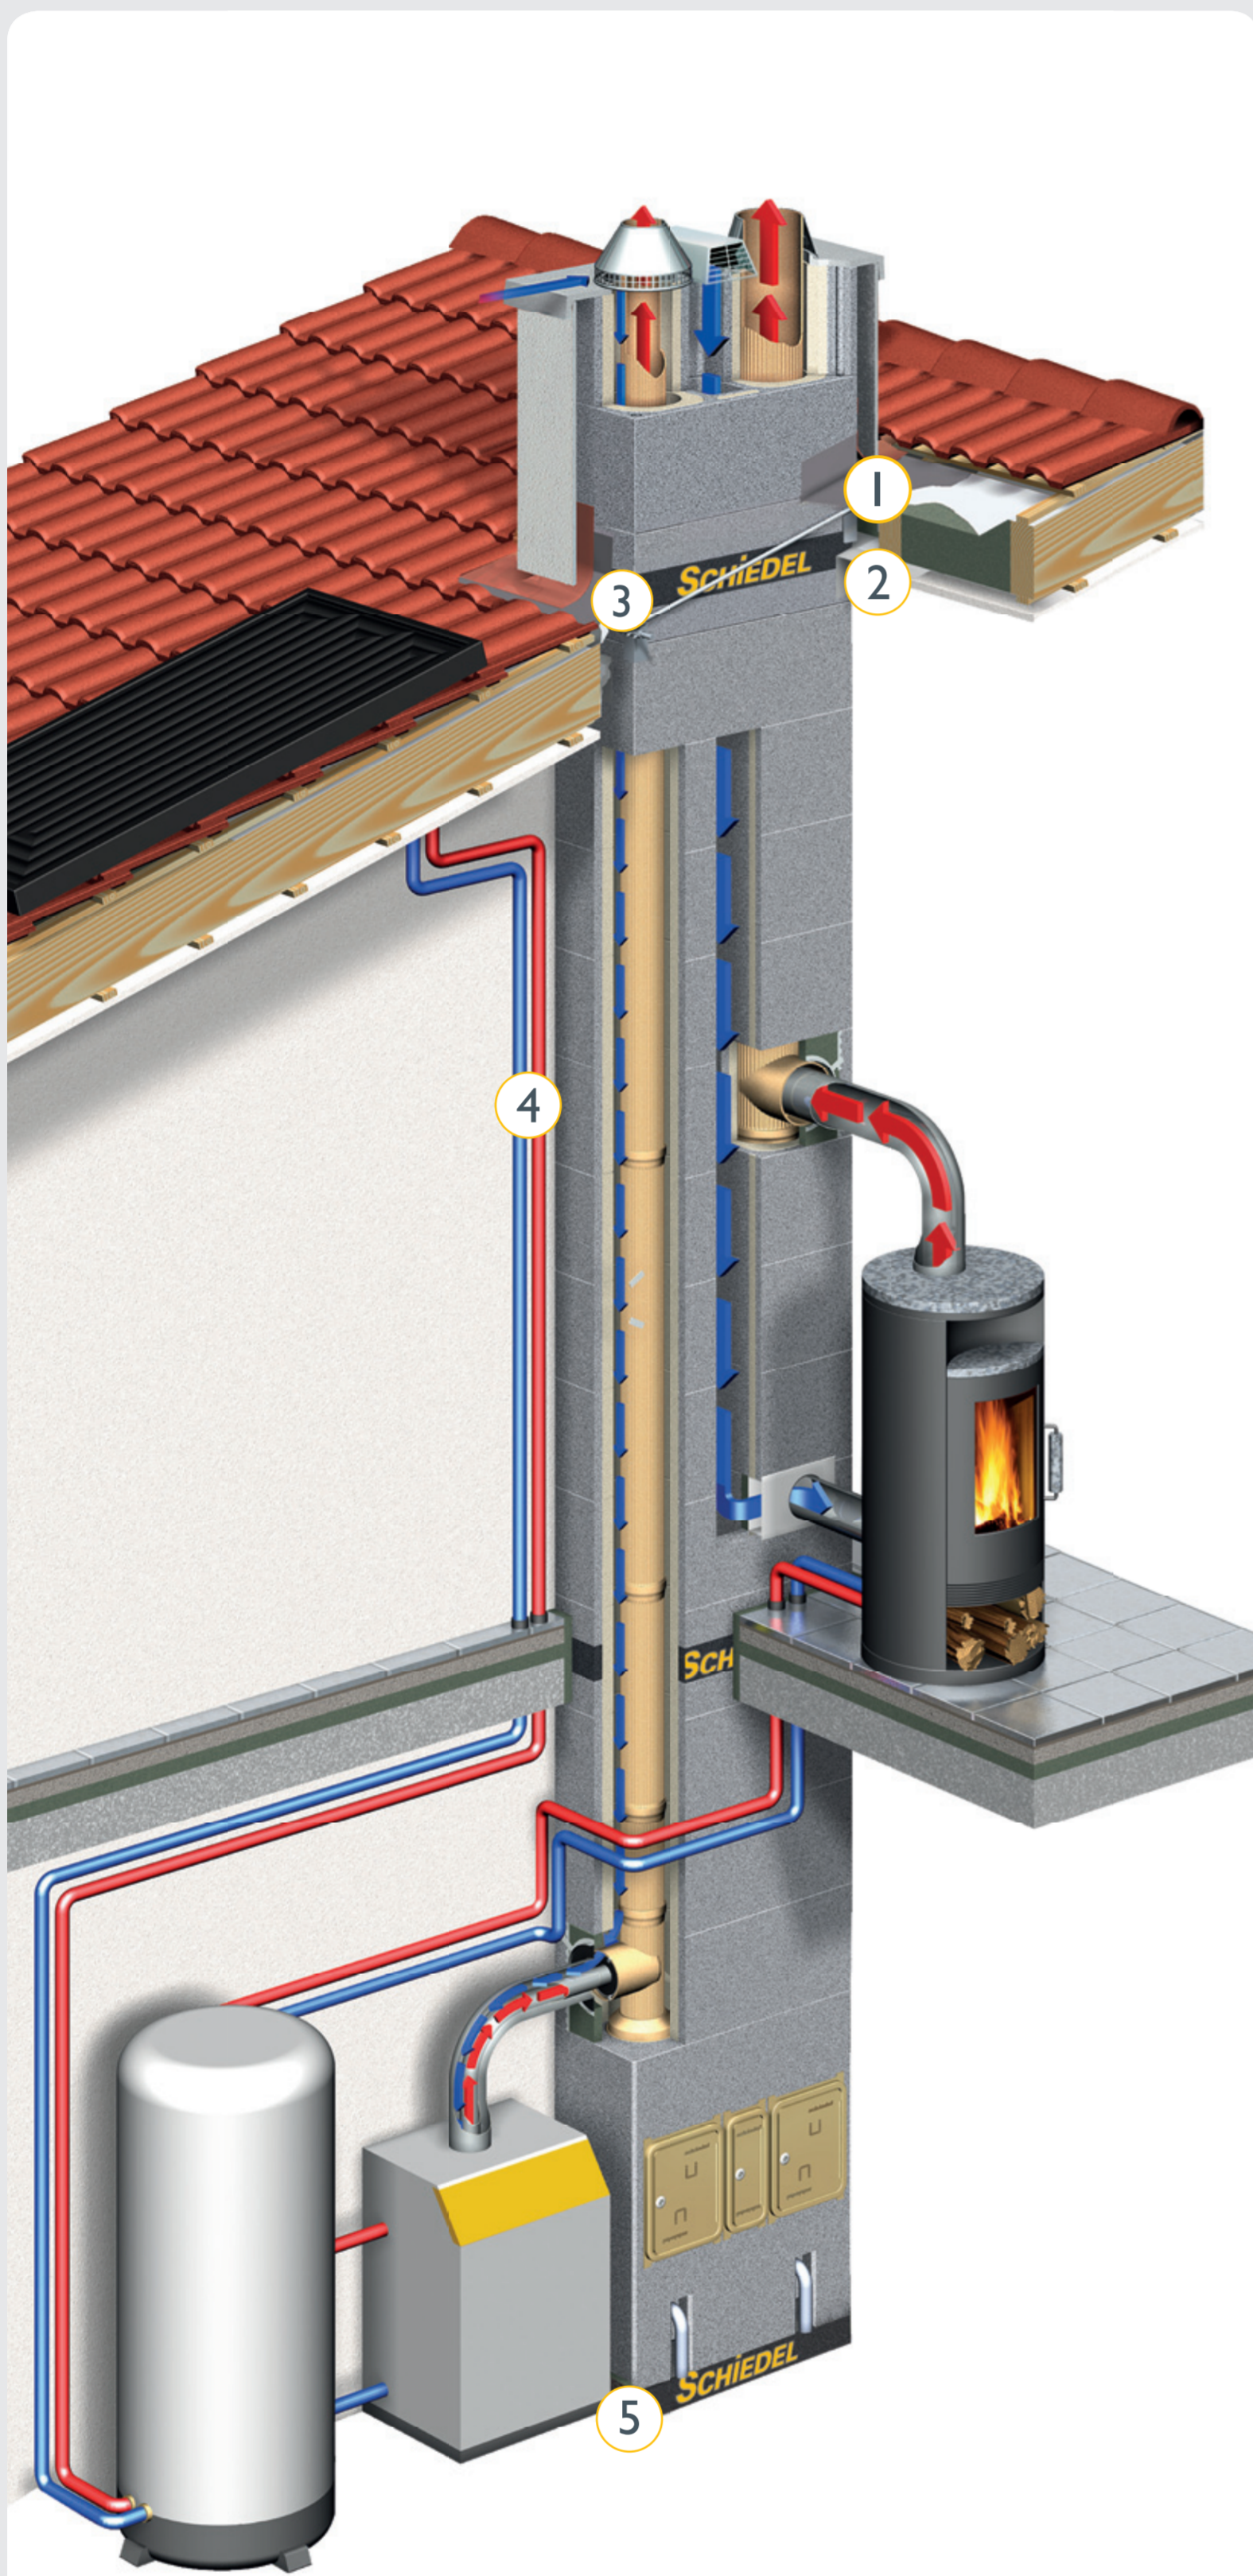

**Der dichte Mantelstein
mit Wärmedämmung:**
Wärmebrücken werden
vermieden. Keine Kondens-
sation am und im Lüftungszug.



**Das keramische
Profiltrrohr:**
Rußbrandbeständig,
feuchteunempfindlich,
GW3 getestet.

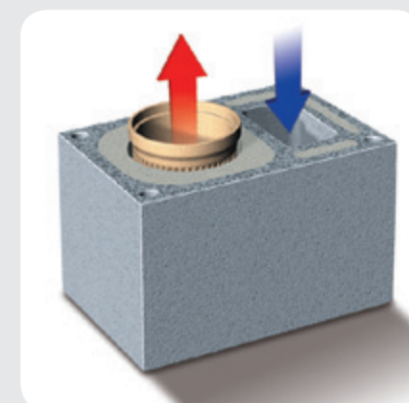

Der Thermoluftzug:
optimale Verbrennungsluft-
zufuhr von außen (auch bei
dichter Gebäudehülle)



**30 Jahre
Funktionsgarantie:**
Das ist Qualität, auf die Sie
sich verlassen können.
Heute und in vielen Jahren.