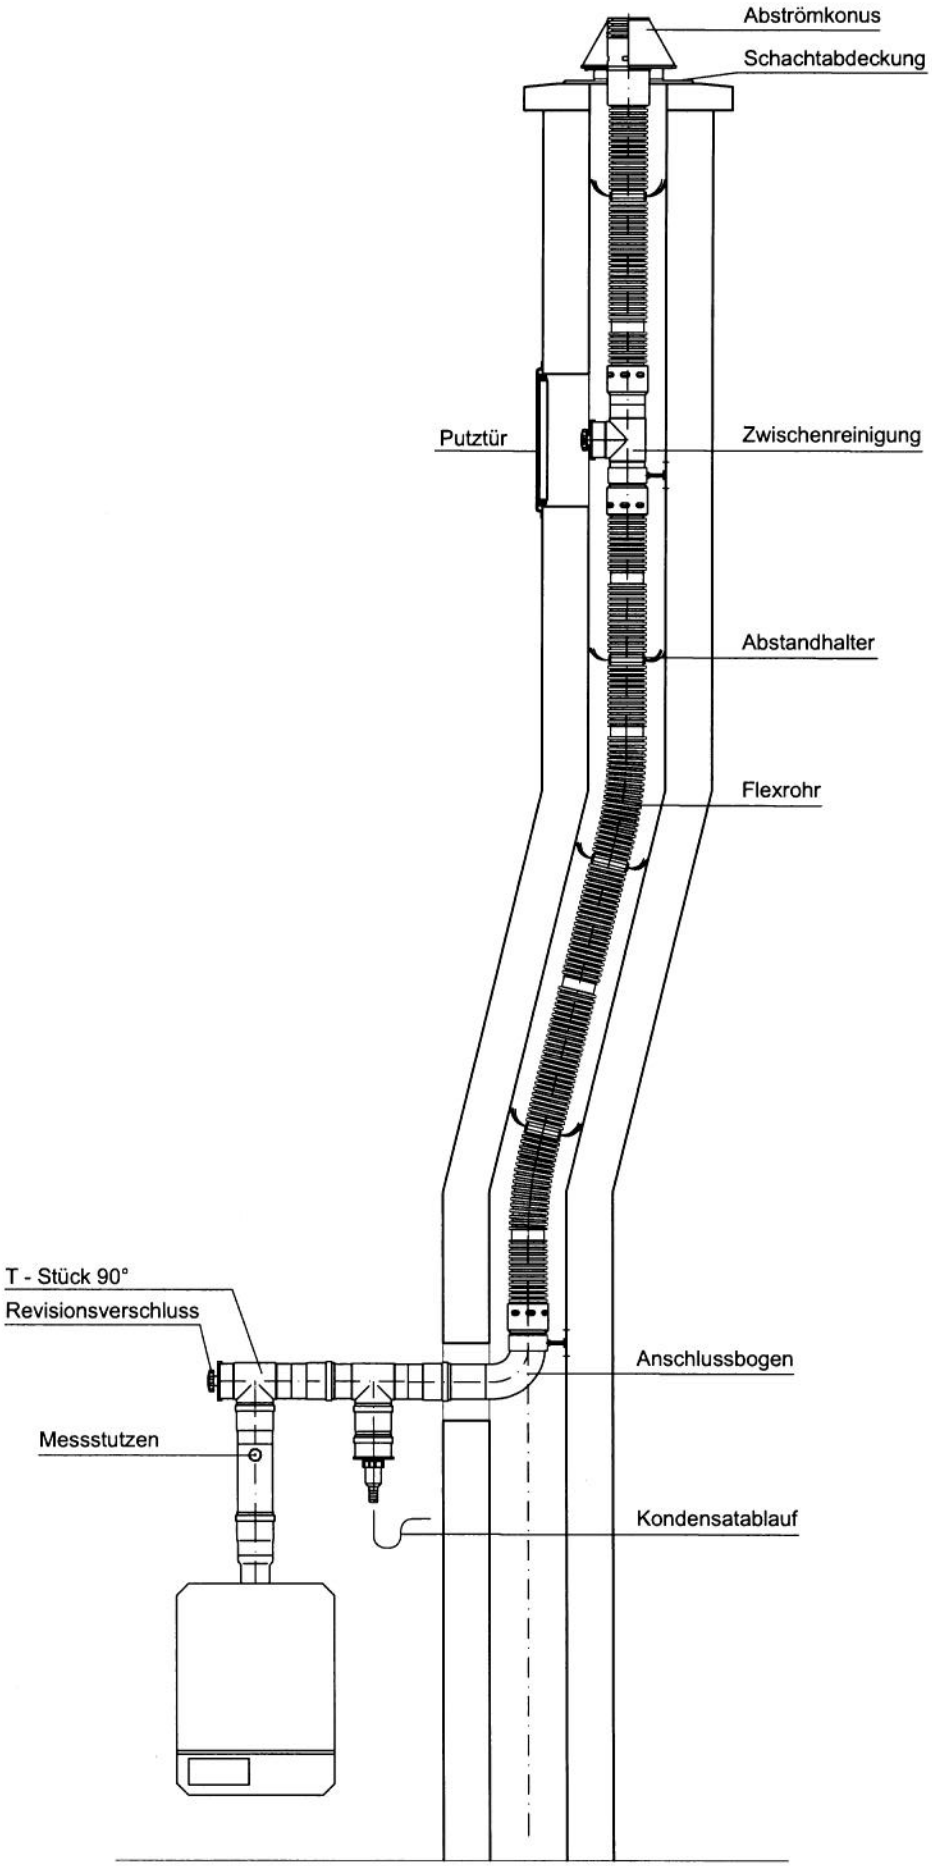

Schiedel Kaminwerke GmbH Friedrich - Schiedel - Str. 2 - 6 4542 Nußbach	Schiedel ProGasFlex Systemschnitt Maße in mm	04.12.2003 ÜA: Z - 13.1.5-03-1565 ProGasFlex 01/12

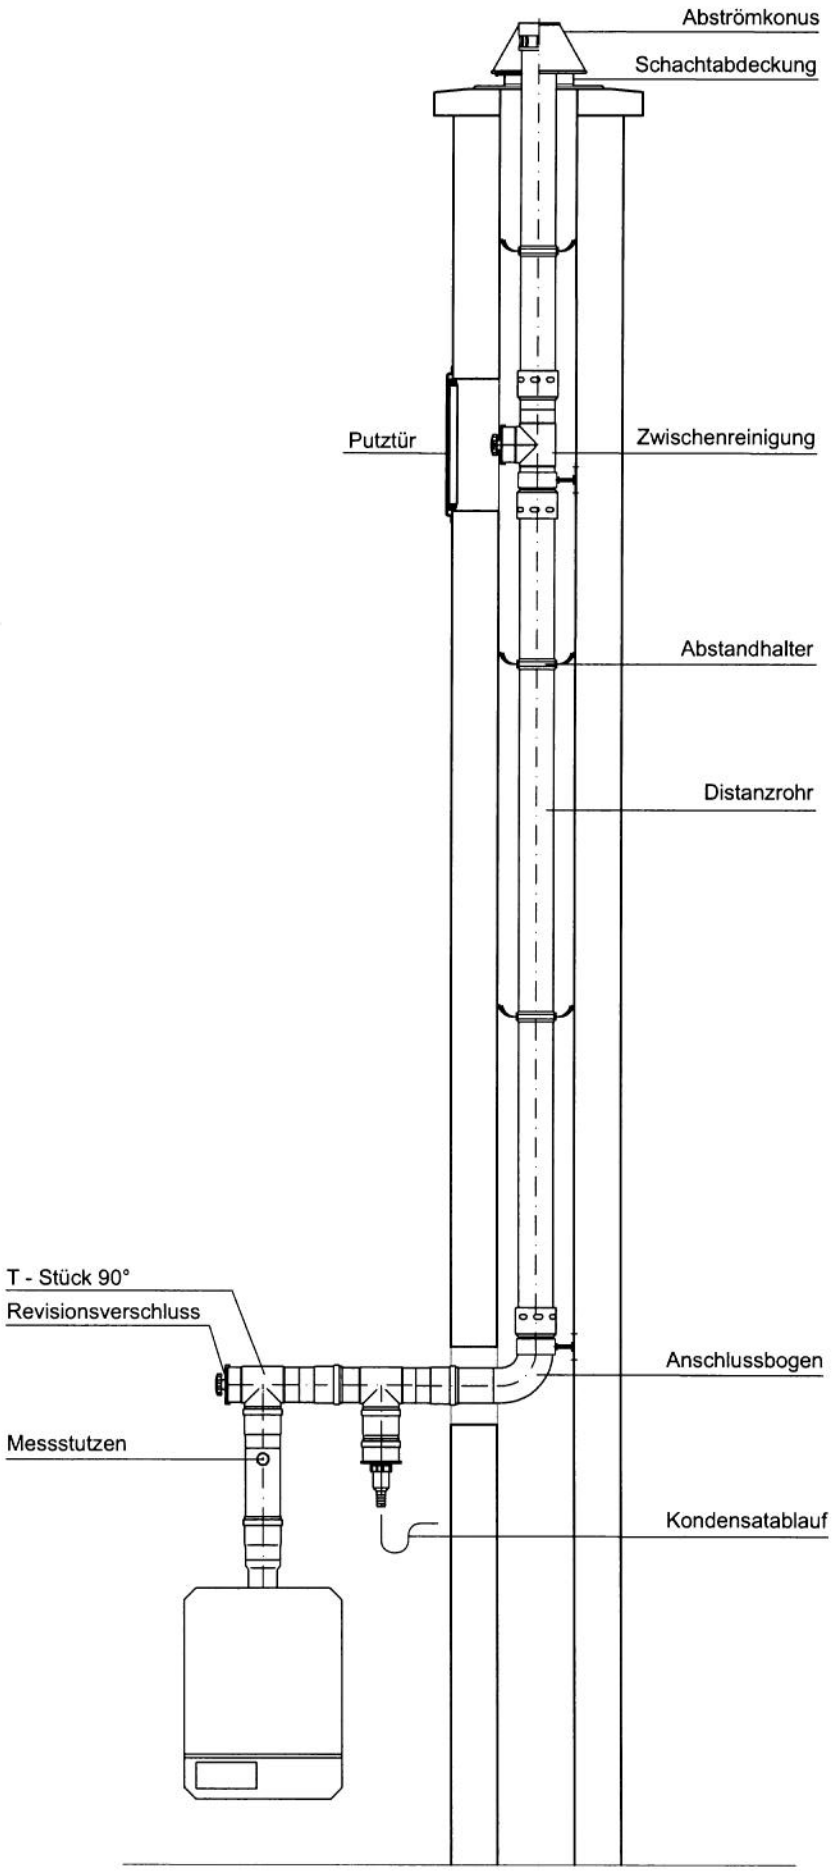

Schiedel Kaminwerke GmbH Friedrich - Schiedel - Str. 2 - 6 4542 Nußbach	Schiedel ProGasFlex - Starr Systemschnitt Maße in mm	04.12.2003 ÜA: Z - 13.1.5-03-1565 ProGasFlex 02/12